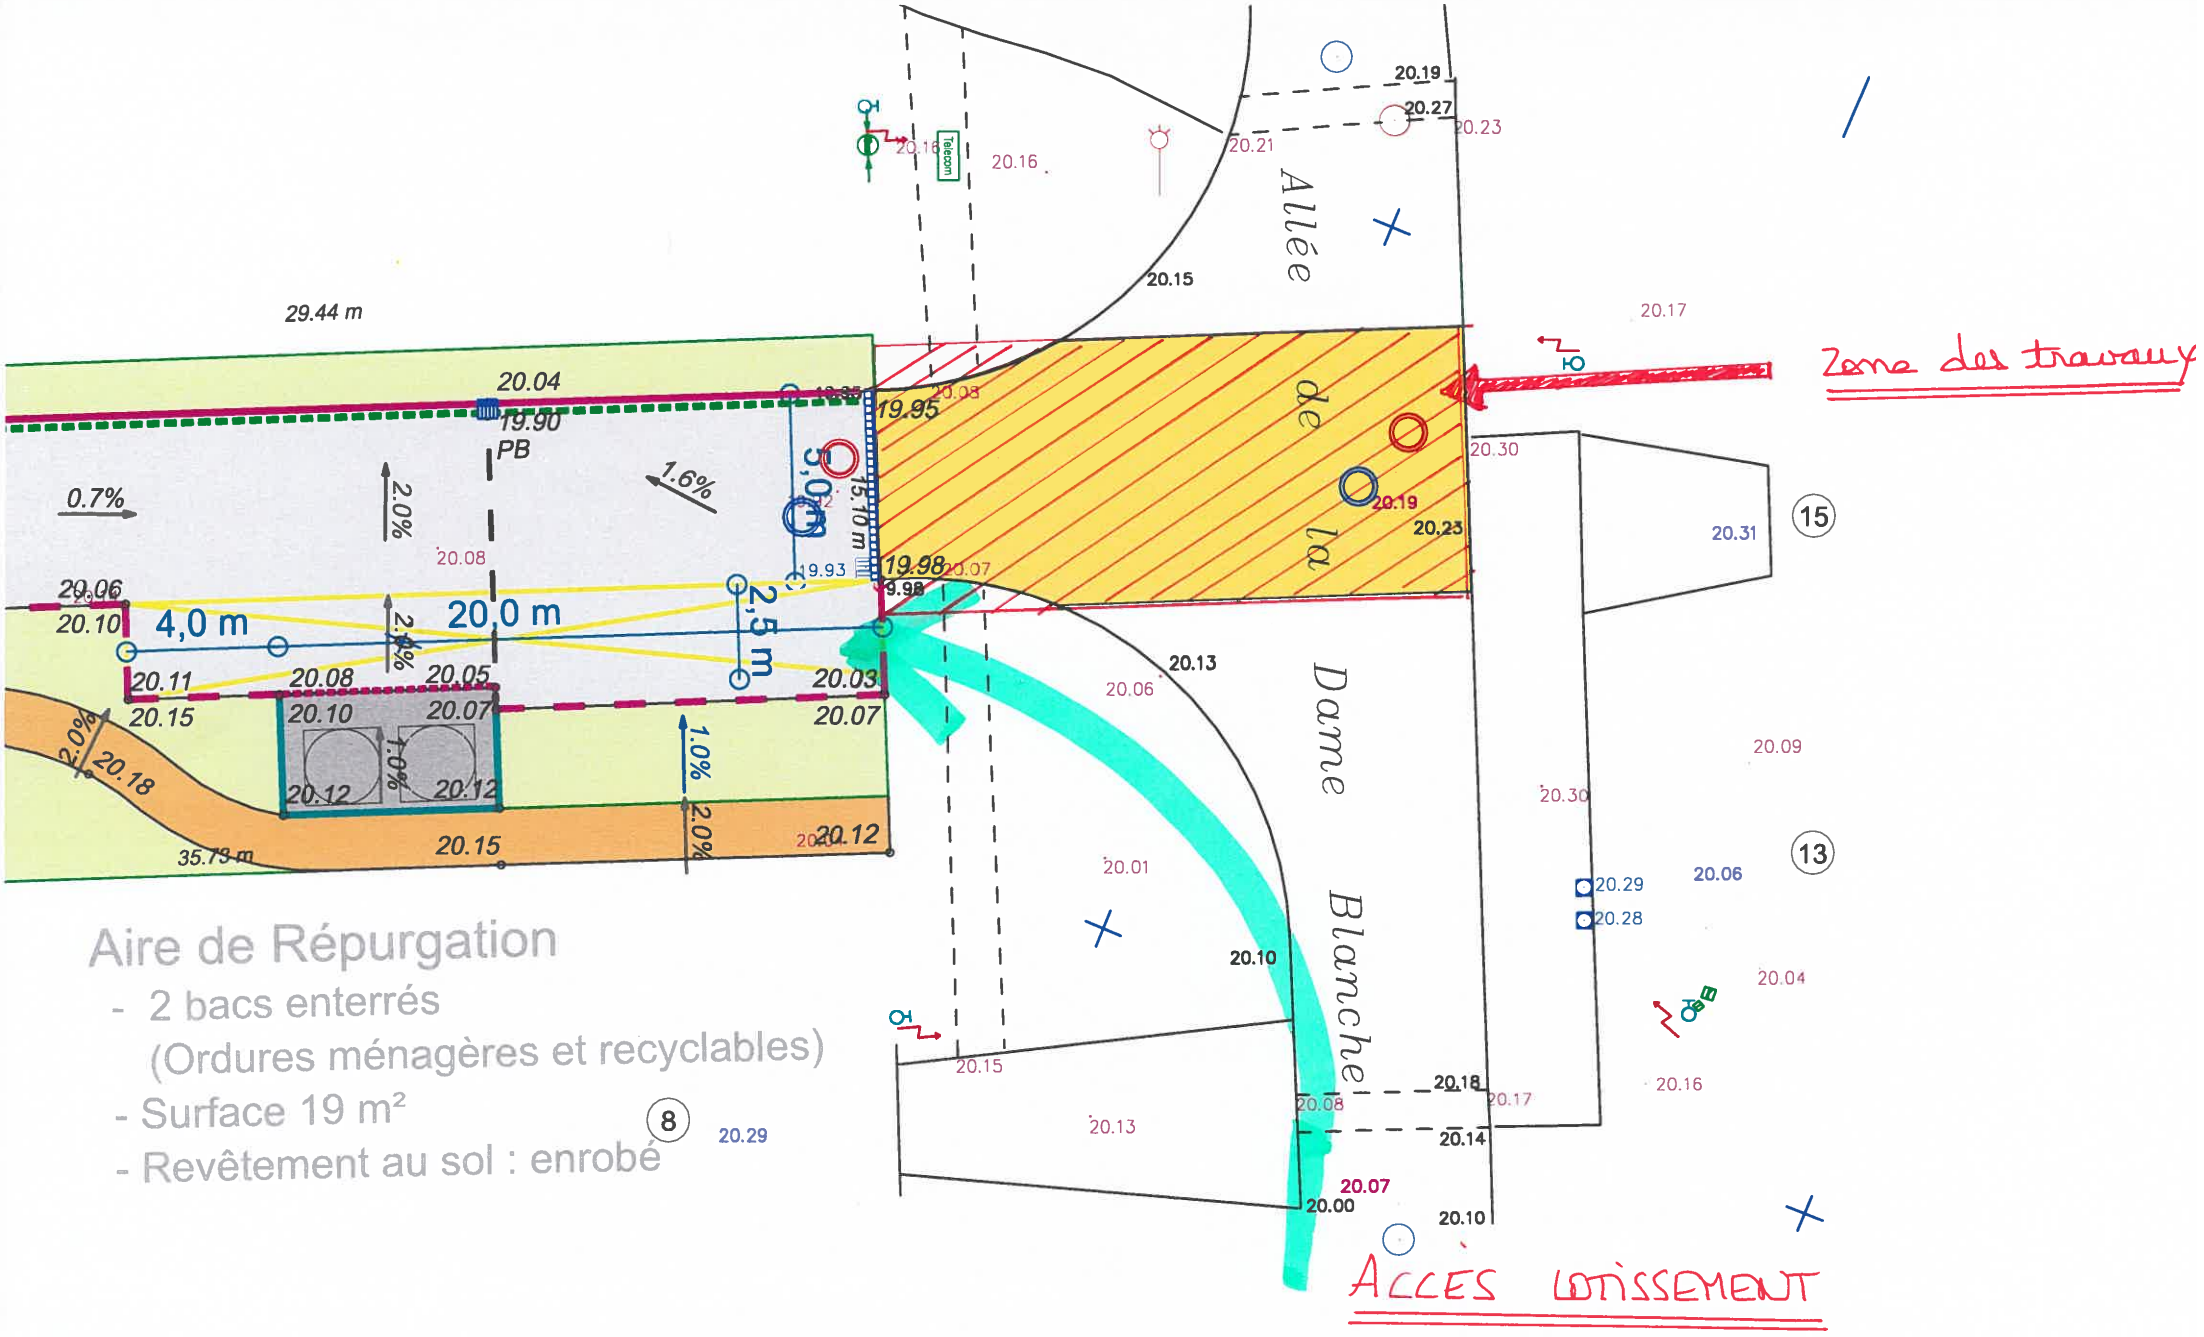

Aire de Répurgation

- 2 bacs enterrés
  (Ordures ménagères et recyclables)
- Surface 19 m²
- Revêtement au sol : enrobé